


**Типовые решения для оформления входных групп субъектов хозяйствования с применением цветочно-декоративных культур и древесно-кустарниковых насаждений на прилегающих территориях**

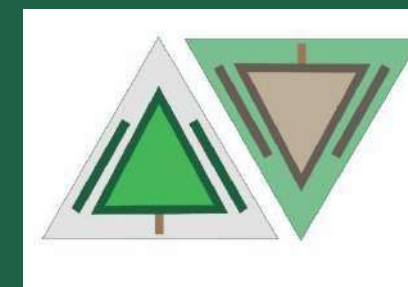

**УП «Зеленстрой Партизанского района г. Минска»**

# Предлагаемые варианты вертикального озеленения для субъектов хозяйствования на территории Партизанского района

Вариант 1 - Вазон пластиковый квадрат 1000



Вариант 3 - Вазон пластиковый прямоугольный 650



Вариант 5 – Подвесные кашпо



Вариант 2 - Вазон из бетона



Вариант 4 - Вазон пластиковый прямоугольный 650



Вариант 6 – Подвесные ящики




# Предлагаемые варианты вертикального озеленения для субъектов хозяйствования



Предлагаемый вариант вертикального озеленения (пр. Незавимости, 36), тип 1 – вазон пластиковый квадрат 1000



Предлагаемый вариант вертикального озеленения (ул. Долгобродская, 23), тип 1 – вазон пластиковый квадрат 1000

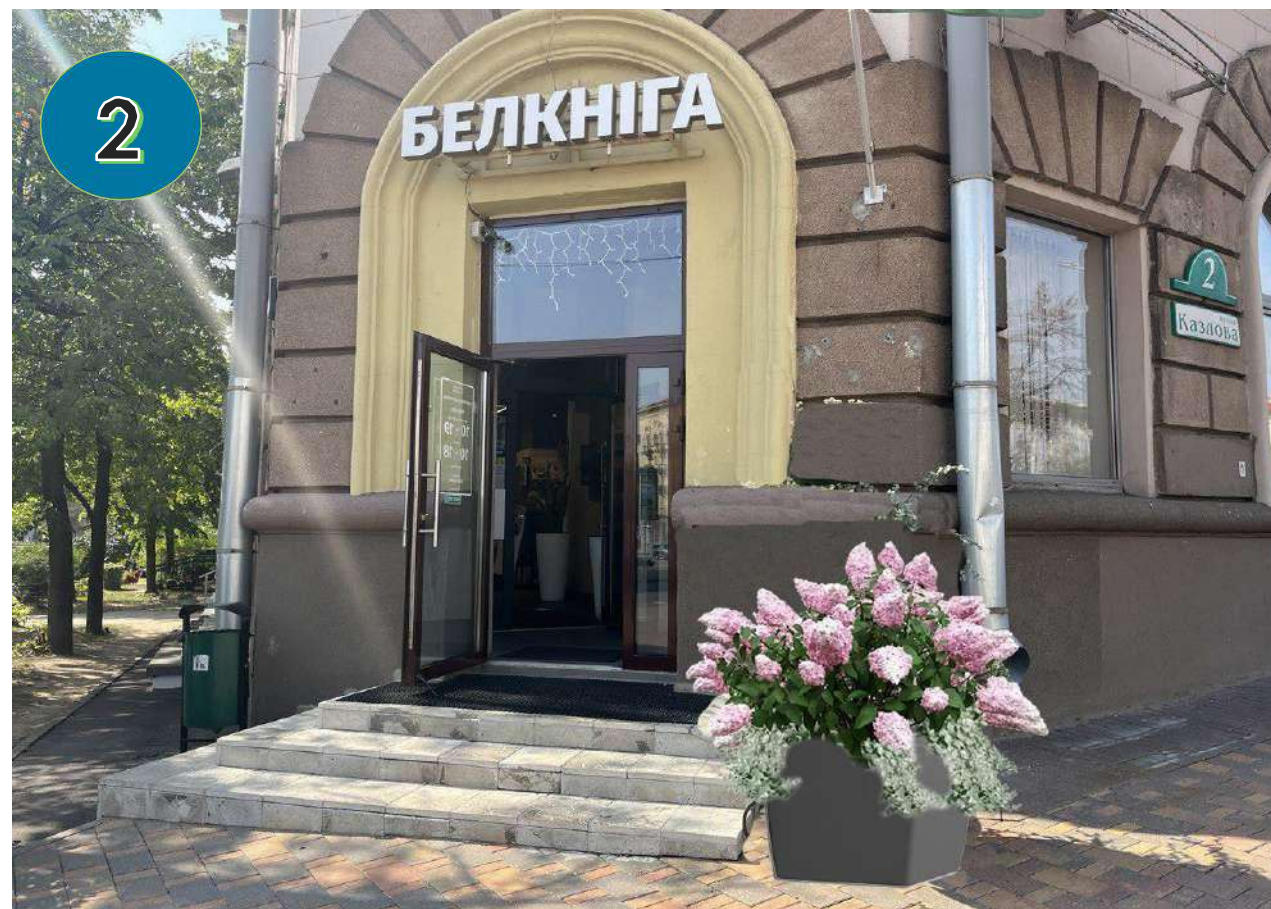

Предлагаемый вариант вертикального озеленения (ул. Козлова, 2), тип 1 – вазон пластиковый квадрат 1000




Предлагаемый вариант вертикального озеленения (ул. Пулихова, 3), тип 2 – вазон из бетона


# Предлагаемые варианты вертикального озеленения для субъектов хозяйствования



Предлагаемый вариант вертикального озеленения из однолетников (пер. Броневой, 11), тип 3 – вазон пластиковый прямоугольный 650

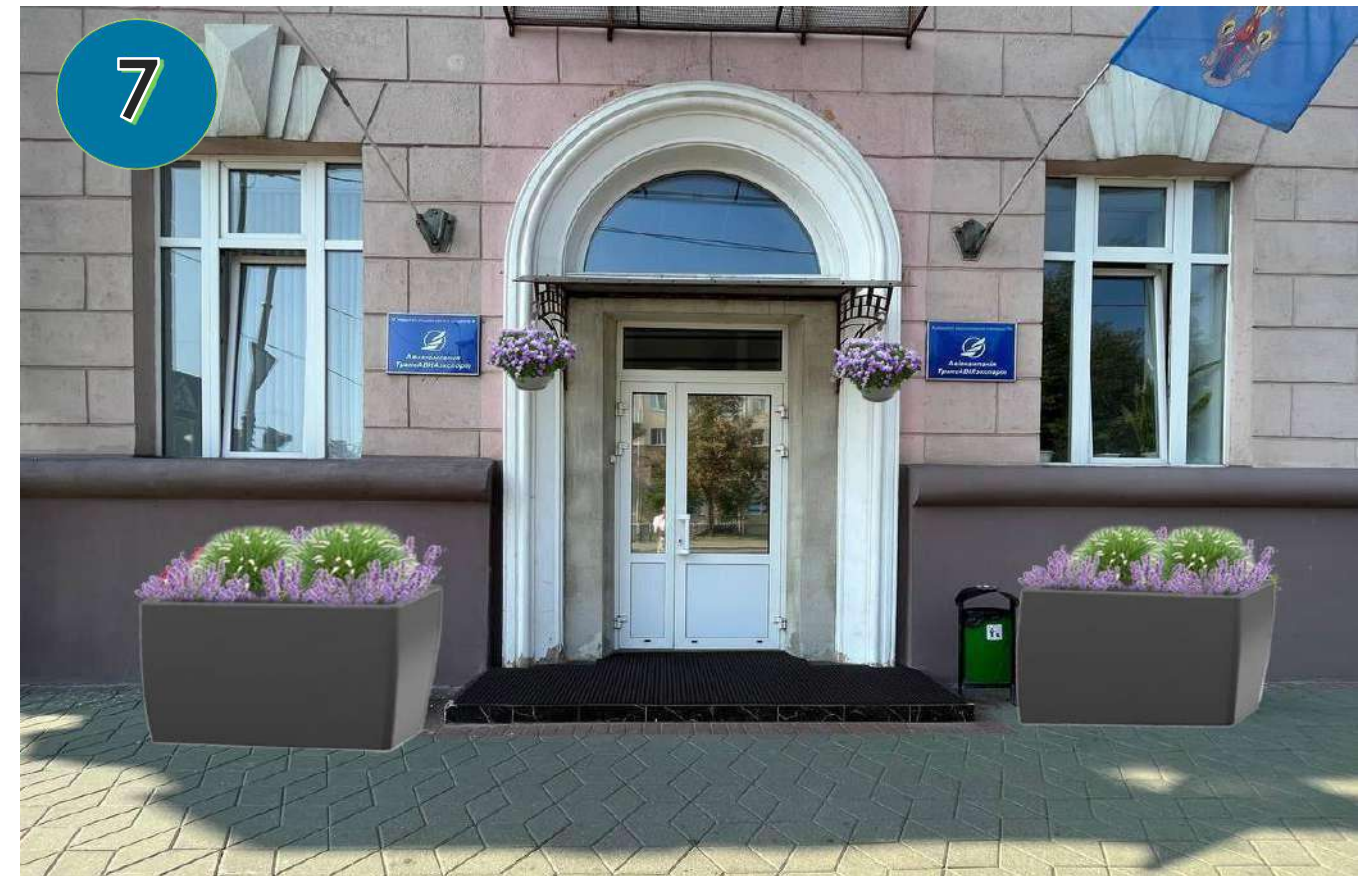

Предлагаемый вариант вертикального озеленения из многолетников (ул. Захарова, 44), тип 3 – вазон пластиковый прямоугольный 650, тип 4 – подвесные кашпо

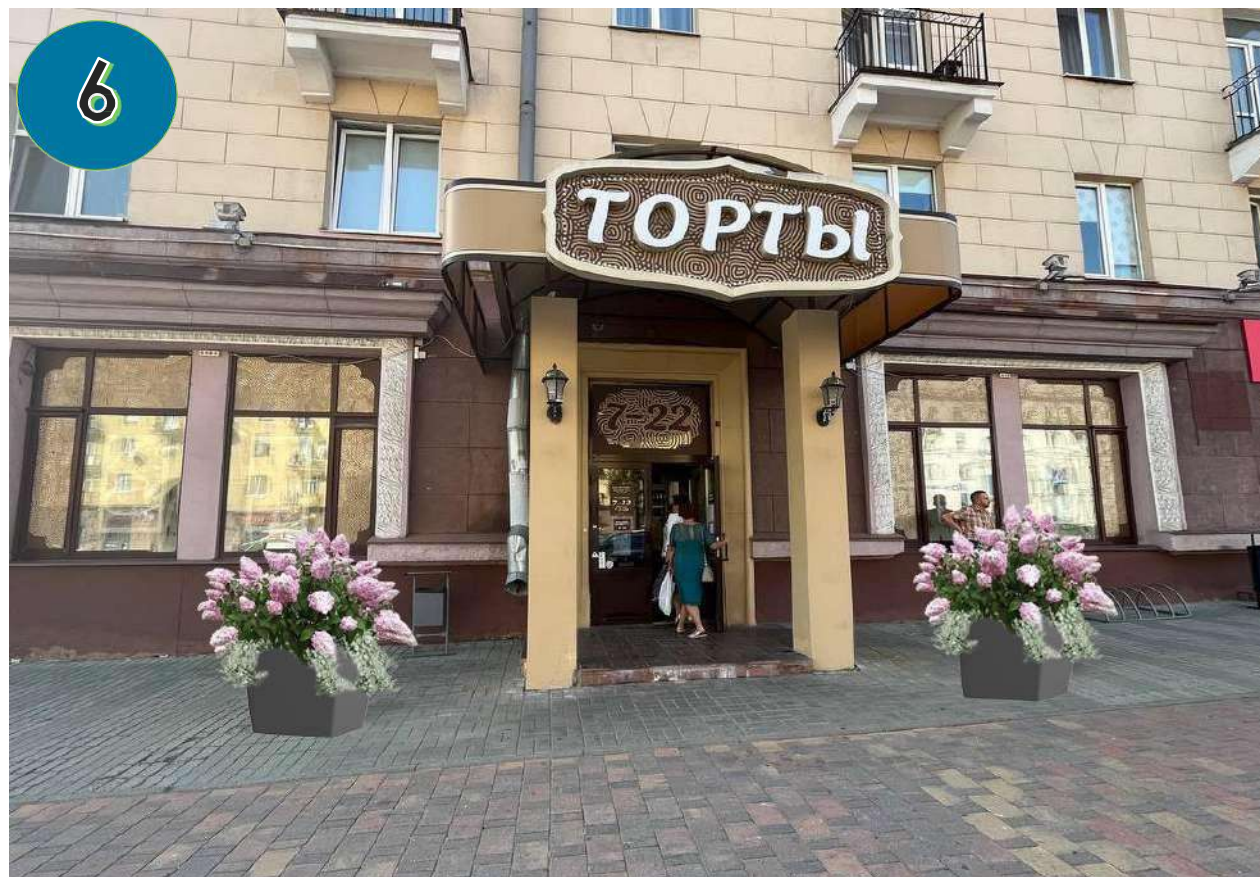


Предлагаемый вариант вертикального озеленения из однолетников (ул. Козлова, 4), тип 1 – вазон пластиковый квадрат 1000




Предлагаемый вариант вертикального озеленения из многолетников (пр. Независимости, 36), тип 3 – вазон пластиковый прямоугольный 650

# Предлагаемые варианты вертикального озеленения для субъектов хозяйствования

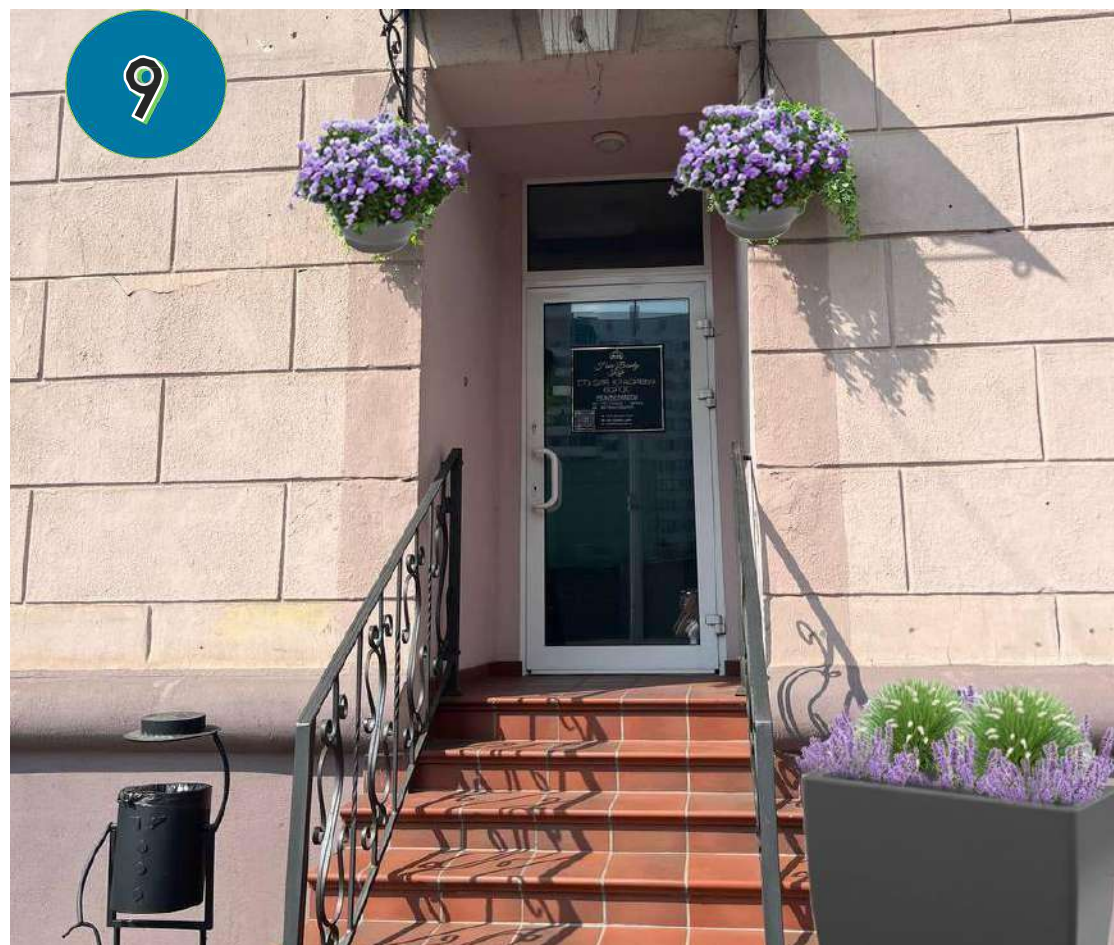

Предлагаемый вариант вертикального озеленения (ул. Первомайская, 11), тип 3 – вазон пластиковый прямоугольный 650, тип 4 – подвесные кашпо

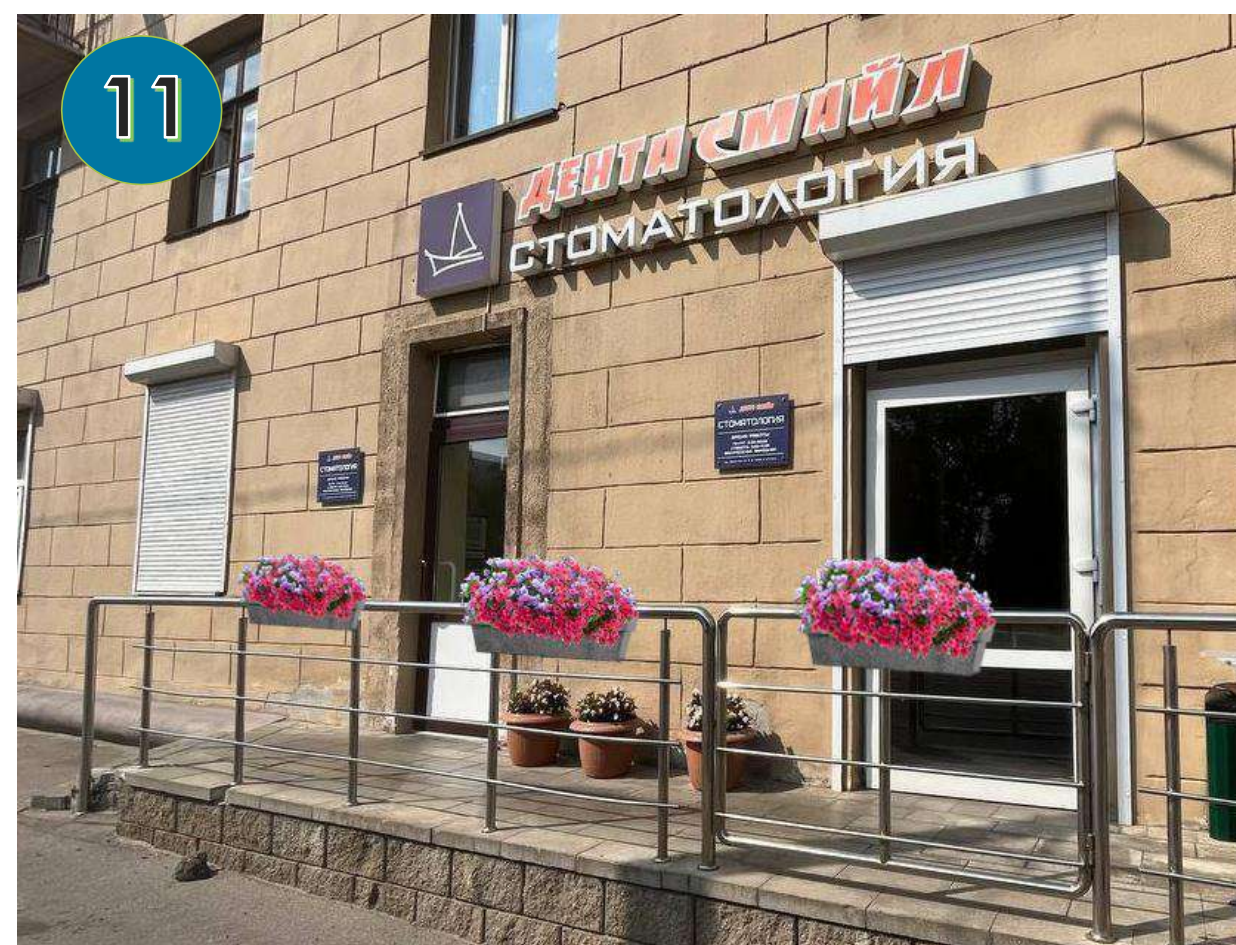

Предлагаемый вариант вертикального озеленения (ул. Первомайская, 17), тип 5 – подвесные балконные ящики



Предлагаемый вариант вертикального озеленения (ул. Козлова, 6), тип 2 – вазы из бетона




Предлагаемый вариант вертикального озеленения (ул. Захарова, 33), тип 5 – подвесные балконные ящики

# Предлагаемые варианты вертикального озеленения для субъектов хозяйствования




Предлагаемый вариант вертикального озеленения (ул. Козлова, 4А), тип 3 – вазон пластиковый прямоугольный 650

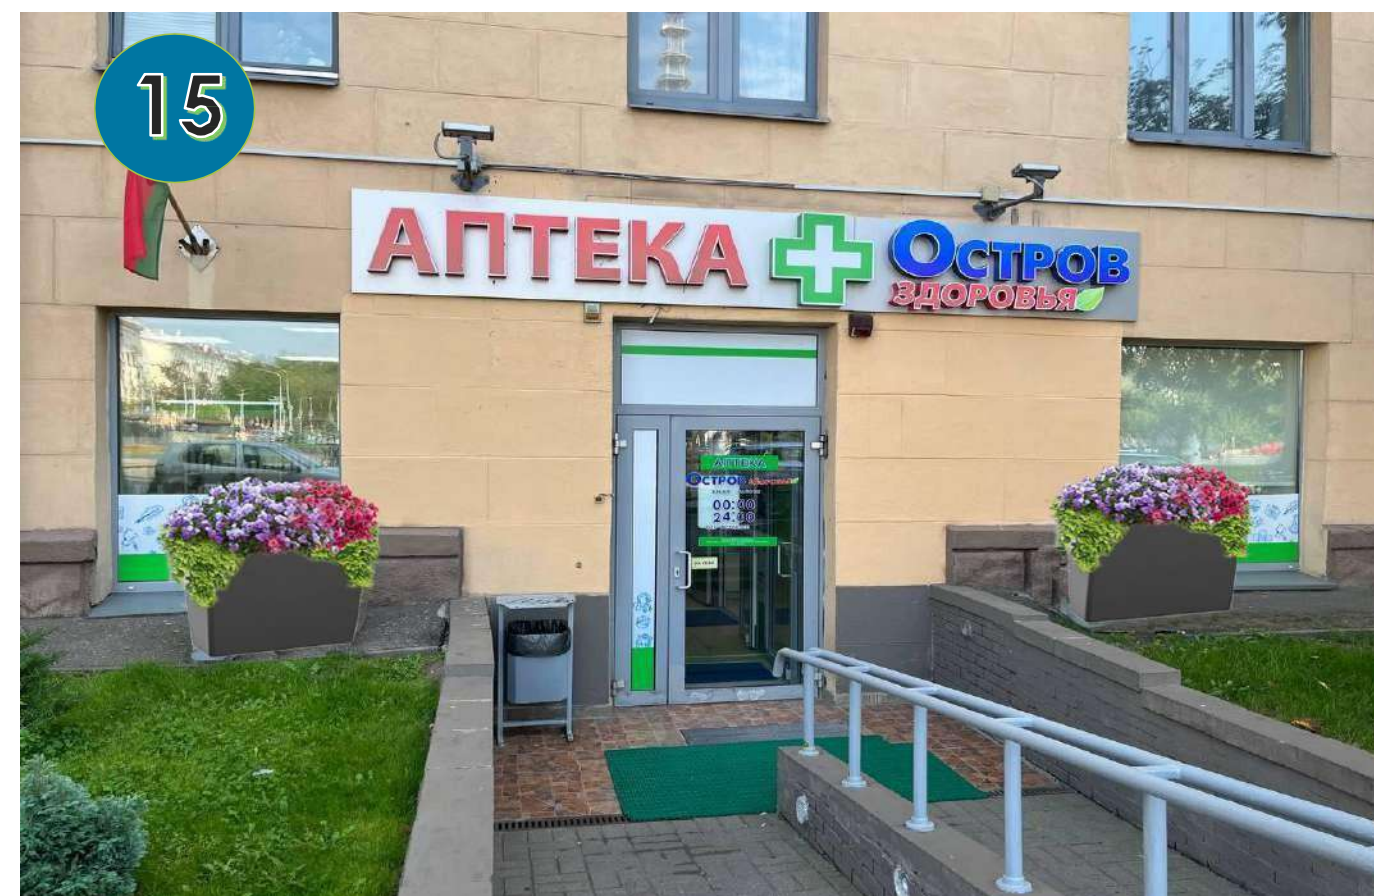

Предлагаемый вариант вертикального озеленения (пр. Независимости, 36), тип 3 – вазон пластиковый прямоугольный 650



Предлагаемый вариант вертикального озеленения (ул. Первомайская, 28), тип 1 – вазон пластиковый квадрат 1000, тип 3 – вазон пластиковый прямоугольный 650

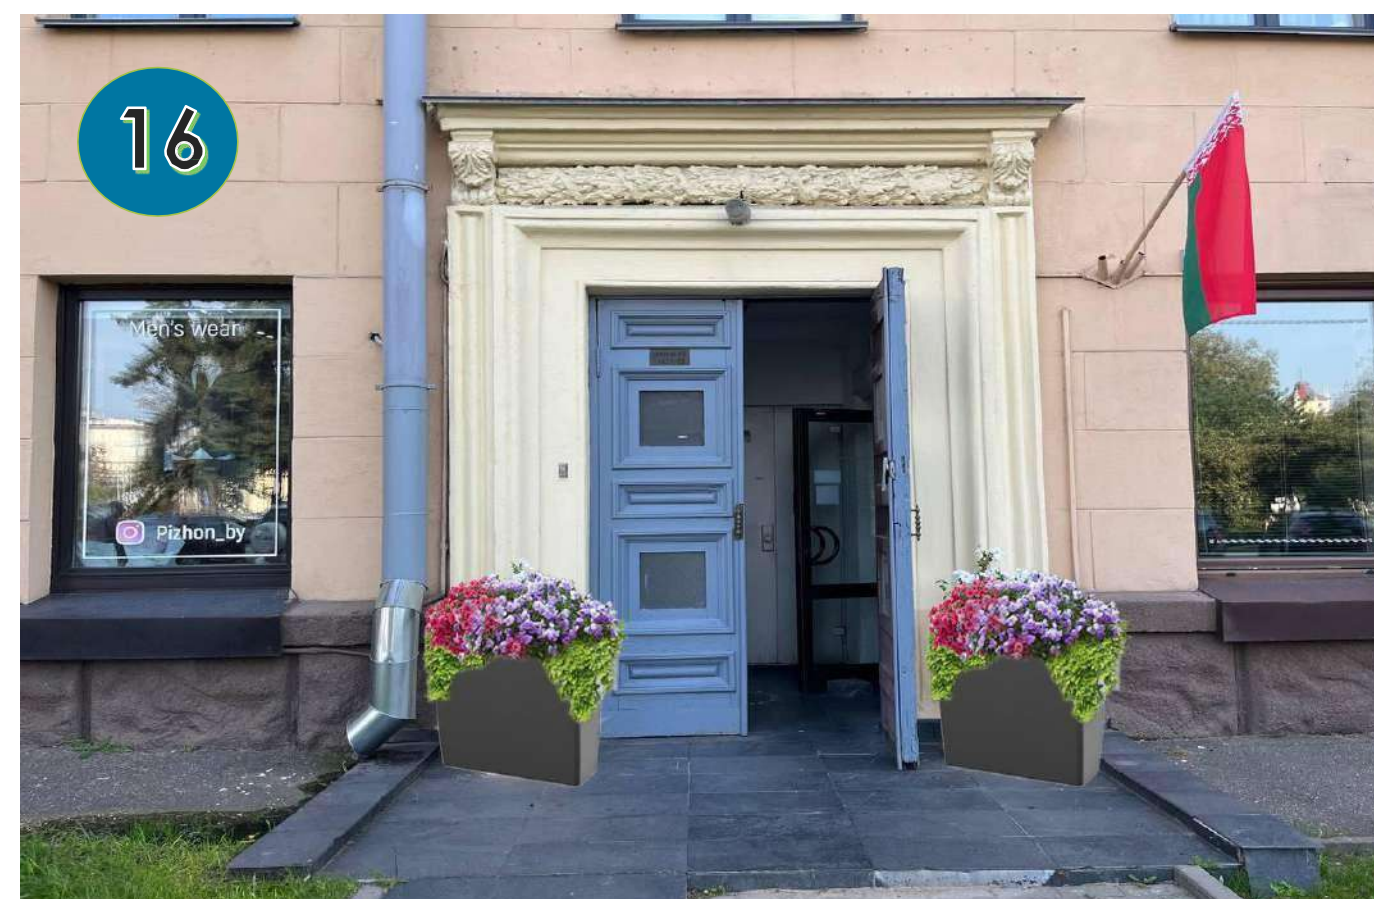

Предлагаемый вариант вертикального озеленения (пр. Независимости, 36), тип 3 – вазон пластиковый прямоугольный 650

# Предлагаемые варианты вертикального озеленения для субъектов хозяйствования




17

Предлагаемый вариант вертикального озеленения (ул. Захарова, 19), тип 3 – вазон пластиковый прямоугольный 650



19

Предлагаемый вариант вертикального озеленения (ул. Захарова, 50В), тип 1 – вазон пластиковый квадрат 1000

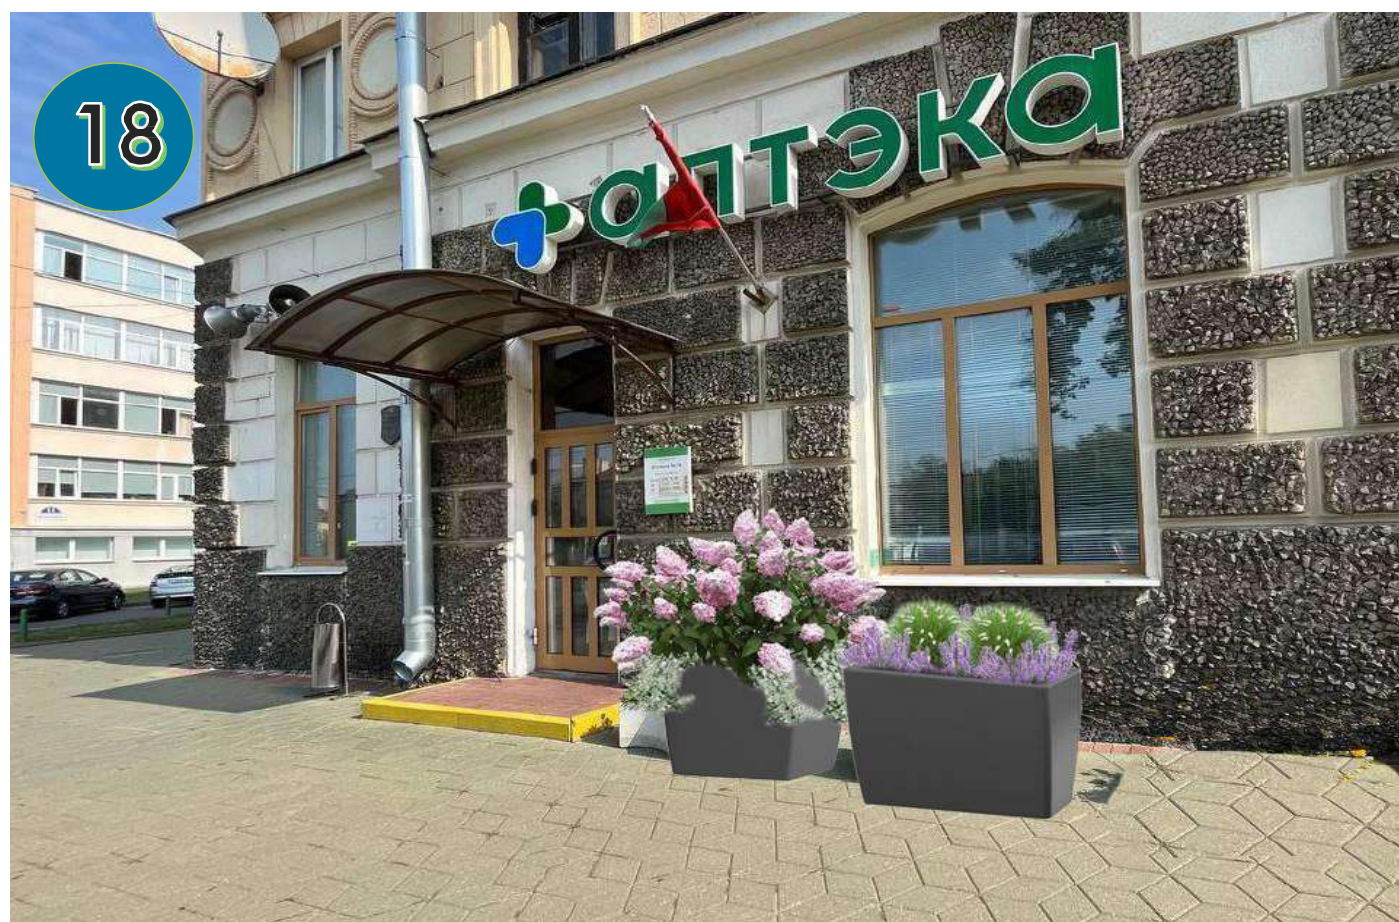

18


Предлагаемый вариант вертикального озеленения (ул. Захарова, 23), тип 1 – вазон пластиковый квадрат 1000, тип 3 – вазон пластиковый прямоугольный 650




20

Предлагаемый вариант вертикального озеленения (ул. Козлова, 2), тип 1 – вазон пластиковый квадрат 1000, тип 3 – вазон пластиковый прямоугольный 650

# Предлагаемые варианты вертикального озеленения для субъектов хозяйствования

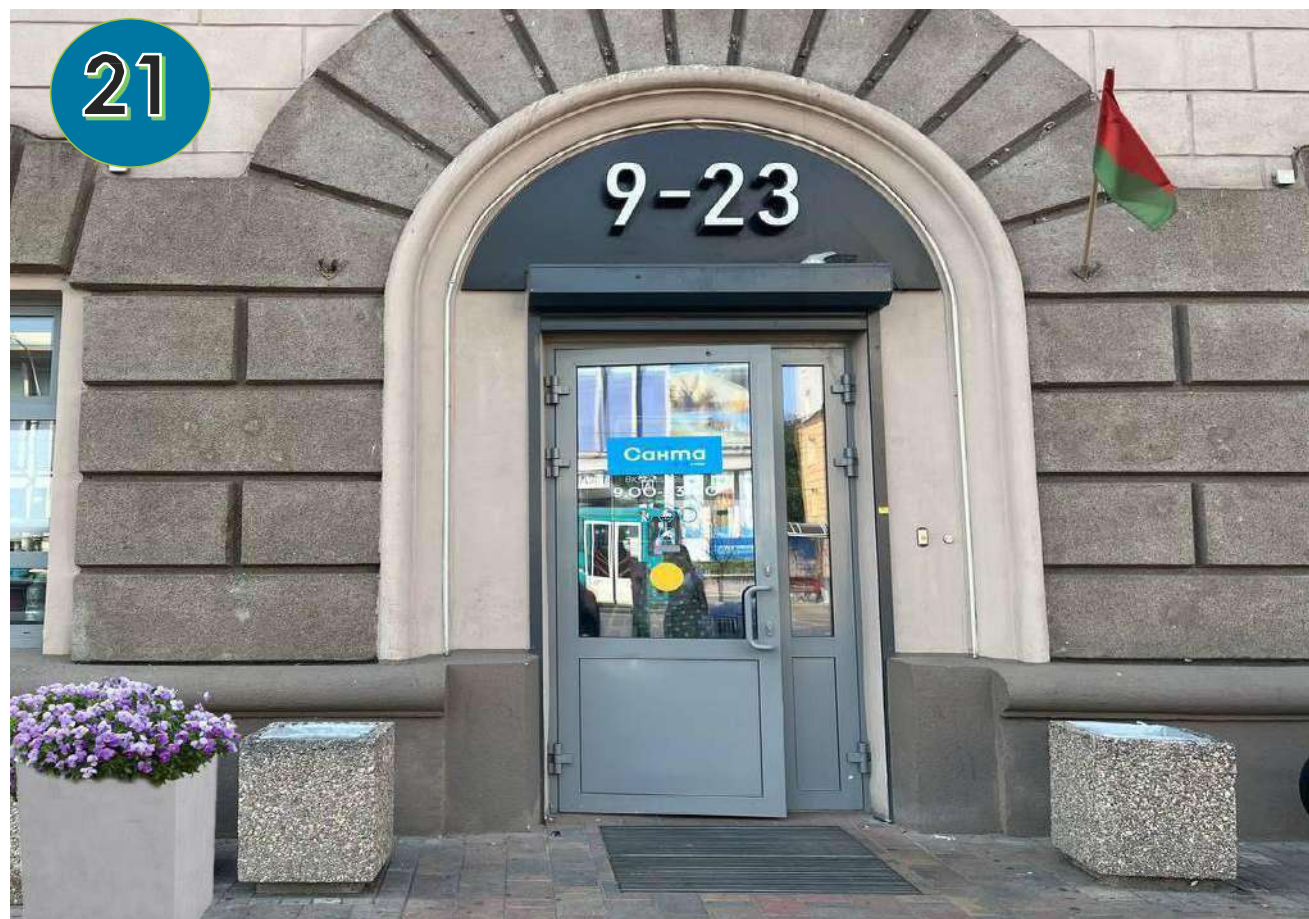


Предлагаемый вариант вертикального озеленения (ул. Козлова, 2), тип 2 – вазон из бетона

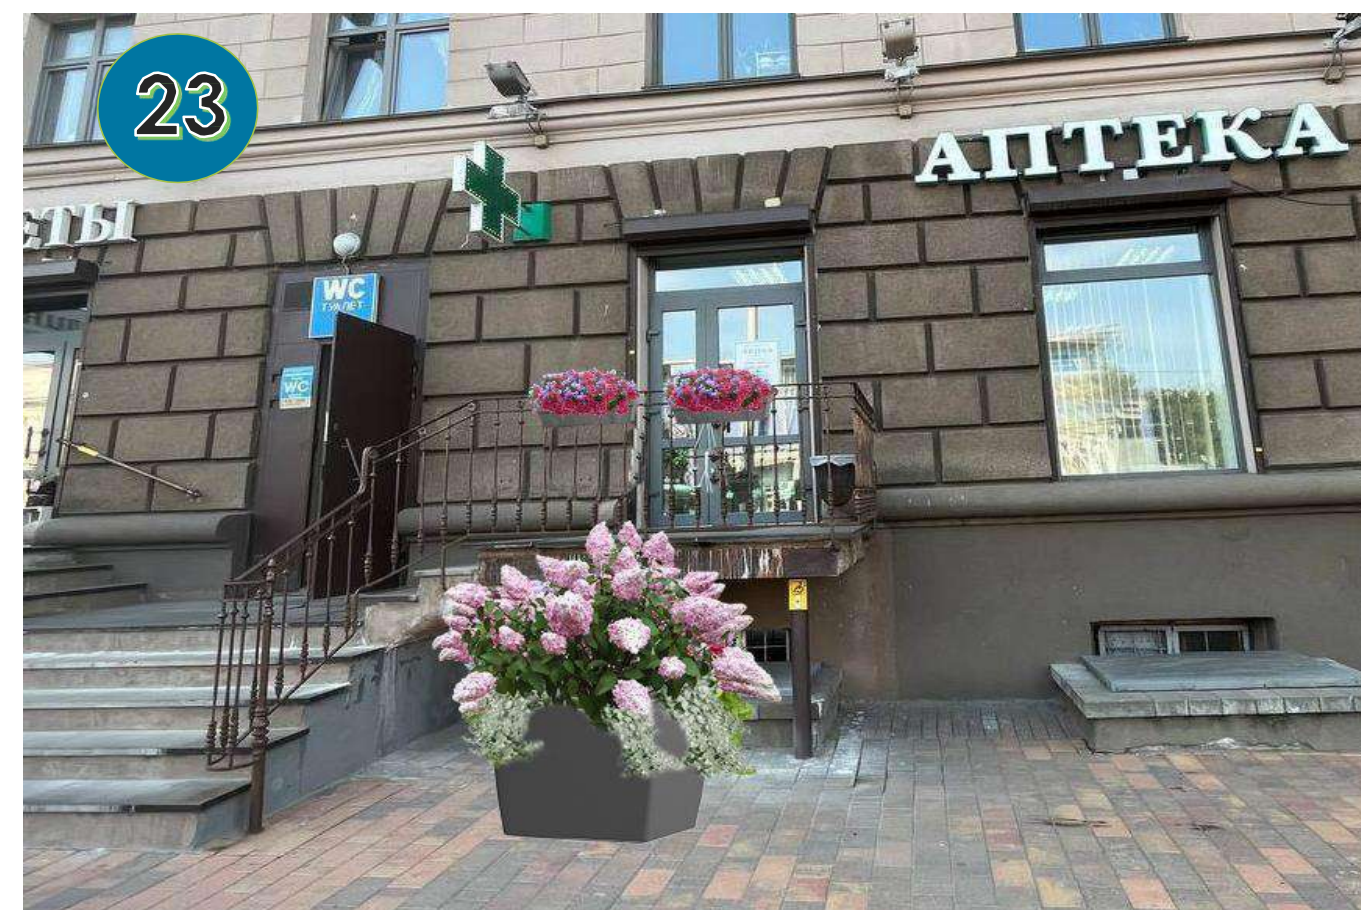

Предлагаемый вариант вертикального озеленения (ул. Козлова, 2), тип 1 - вазон пластиковый квадрат 1000, тип 5 – подвесные балконные ящики



Предлагаемый вариант вертикального озеленения (ул. Козлова, 2), тип 5 – подвесные балконные ящики

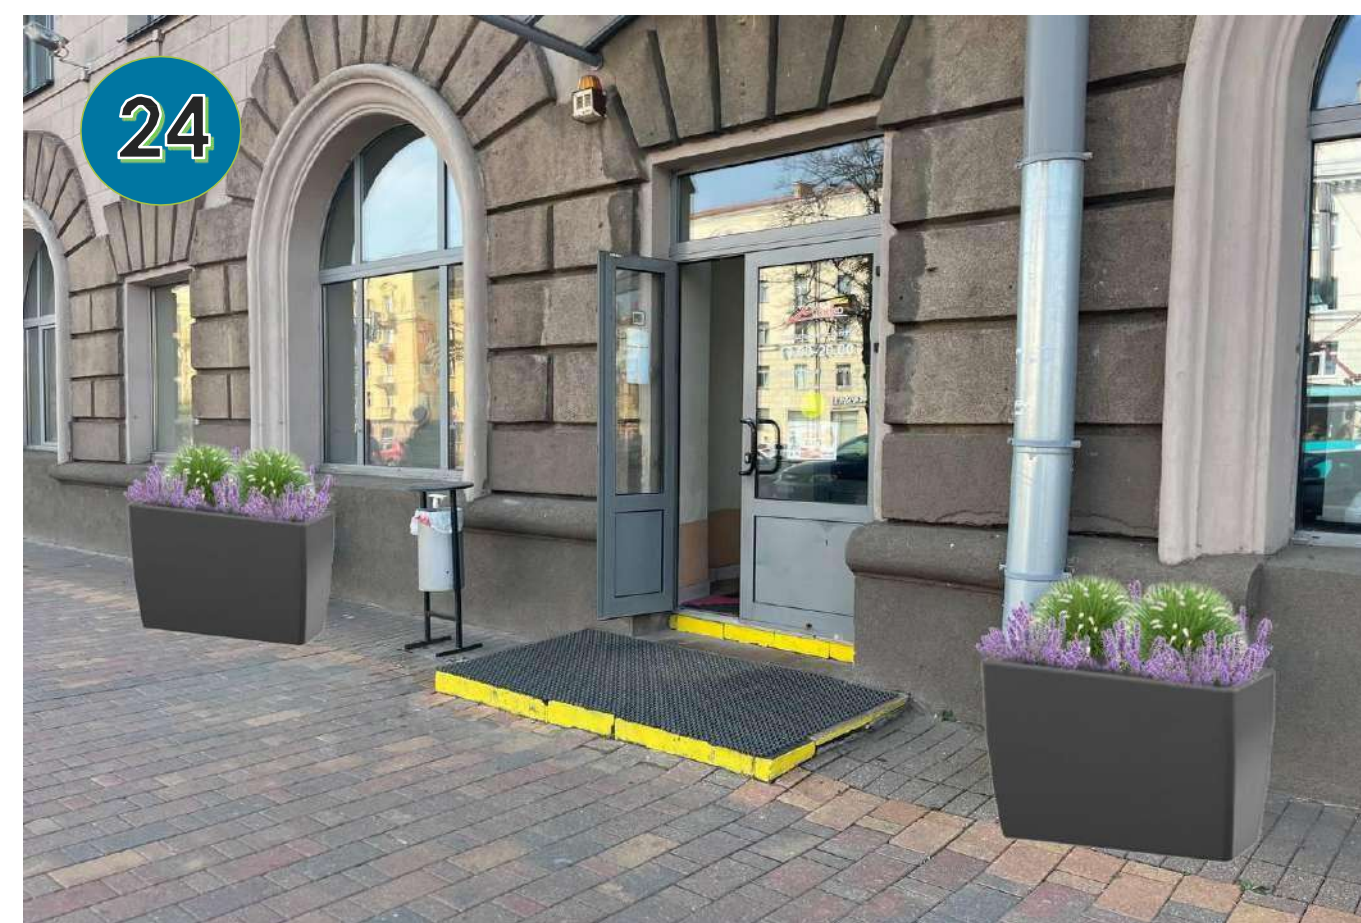

Предлагаемый вариант вертикального озеленения (ул. Захарова, 33), тип 3 – вазон пластиковый прямоугольный 650

# Предлагаемые варианты вертикального озеленения для субъектов хозяйствования



Предлагаемый вариант вертикального озеленения (ул. Козлова, 2), тип 1 – вазон пластиковый квадрат 1000, тип 3 – вазон пластиковый прямоугольный 650



Предлагаемый вариант вертикального озеленения (ул. Пулихова, 1), тип 2 – вазон из бетона, тип 4 – подвесные кашпо



Предлагаемый вариант вертикального озеленения (ул. З. Бядули, 3), тип 2 – вазон из бетона, тип 4 – подвесные кашпо



Предлагаемый вариант вертикального озеленения (пр. Партизанский, 45), тип 3 – вазон пластиковый прямоугольный 650, тип 4 – подвесные кашпо

# Предлагаемые варианты вертикального озеленения для субъектов хозяйствования




Предлагаемый вариант вертикального озеленения (ул. О. Кошевого, 35), тип 3 – вазон пластиковый прямоугольный 650



Предлагаемый вариант вертикального озеленения (ул. О. Кошевого, 19), тип 3 – вазон пластиковый прямоугольный 650



Предлагаемый вариант вертикального озеленения (ул. О. Кошевого, 9), тип 3 – вазон пластиковый прямоугольный 650

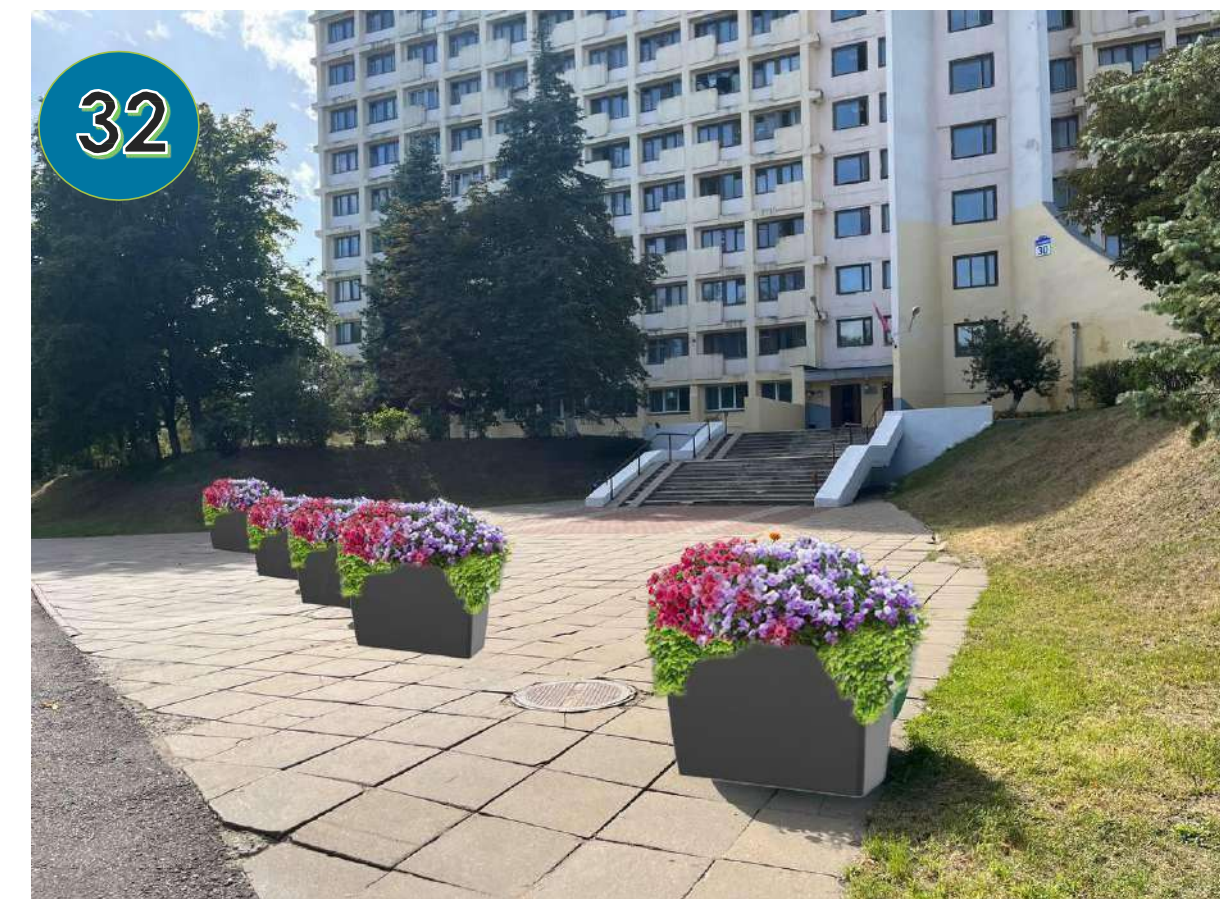

Предлагаемый вариант вертикального озеленения (ул. О. Кошевого, 30), тип 3 – вазон пластиковый прямоугольный 650

# Предлагаемые варианты вертикального озеленения для субъектов хозяйствования



Предлагаемый вариант вертикального озеленения (ул. Ваупшасова, 7), тип 2 – вазон из бетона



Предлагаемый вариант вертикального озеленения (ул. Радиальная, 38А), тип 3 – вазон пластиковый прямоугольный 650




Предлагаемый вариант вертикального озеленения (ул. Радиальная, 15), тип 1 – вазон пластиковый квадрат 1000




Предлагаемый вариант вертикального озеленения (ул. Долгобродская, 30), тип 3 – вазон пластиковый прямоугольный 650

# Предлагаемые варианты вертикального озеленения для субъектов хозяйствования

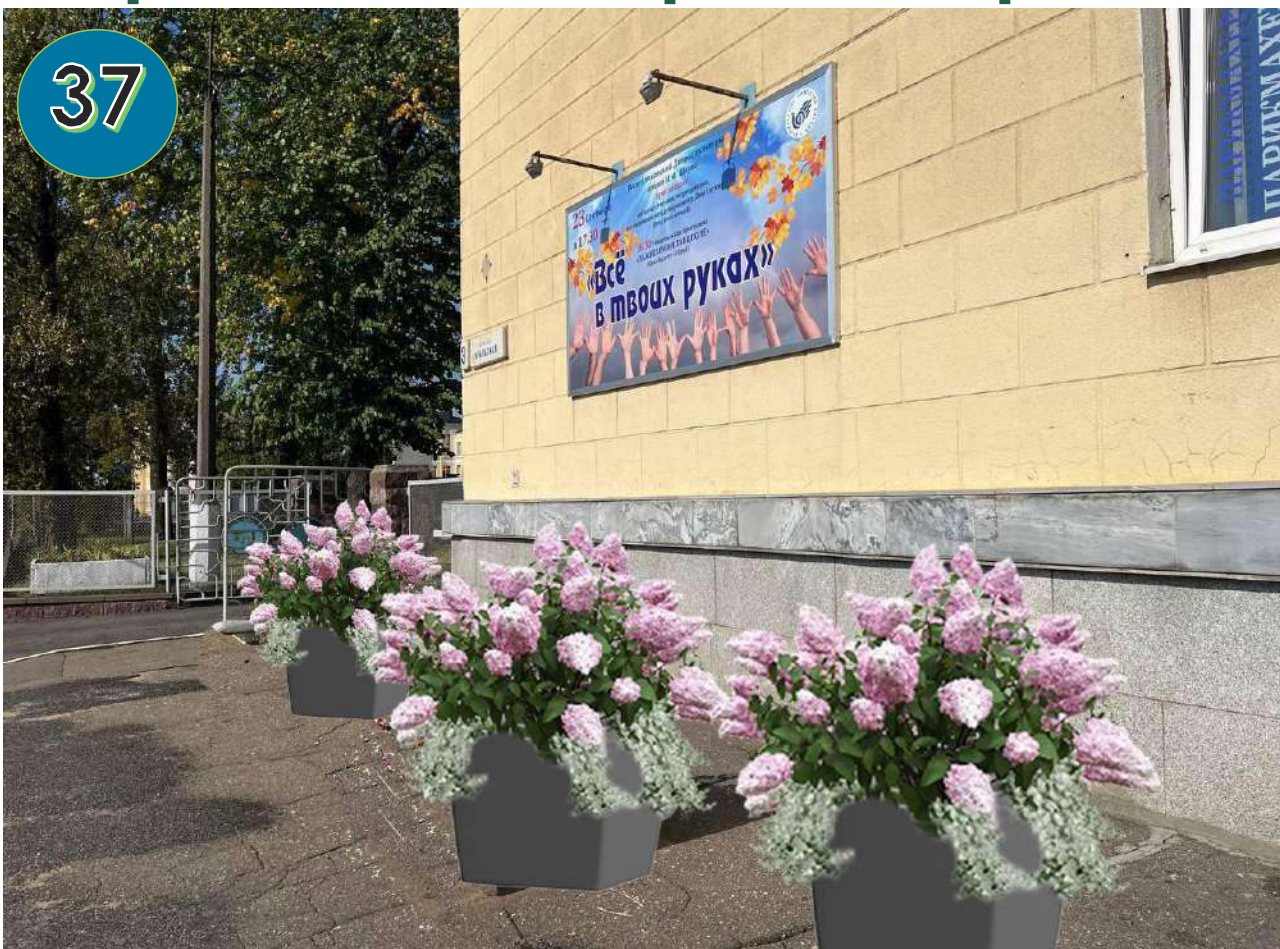


Предлагаемый вариант вертикального озеленения (ул. Уральская, 3), тип 1 – вазон пластиковый квадрат 1000

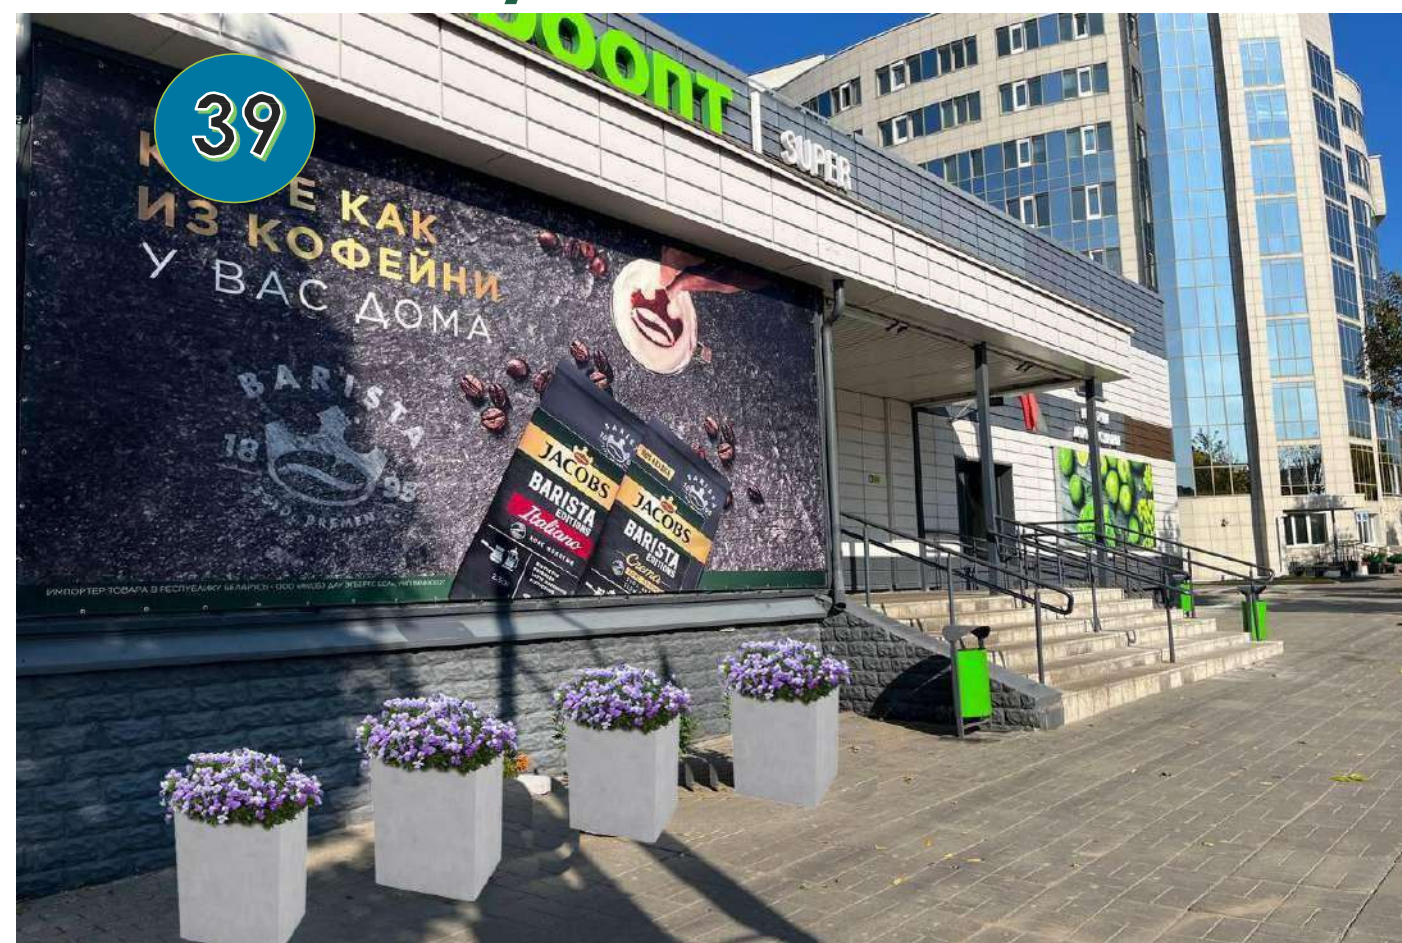


Предлагаемый вариант вертикального озеленения (ул. Филимонова, 13/1), тип 2 – вазон из бетона



Предлагаемый вариант вертикального озеленения (ул. Долгобродская, 17), тип 2 – вазон из бетона

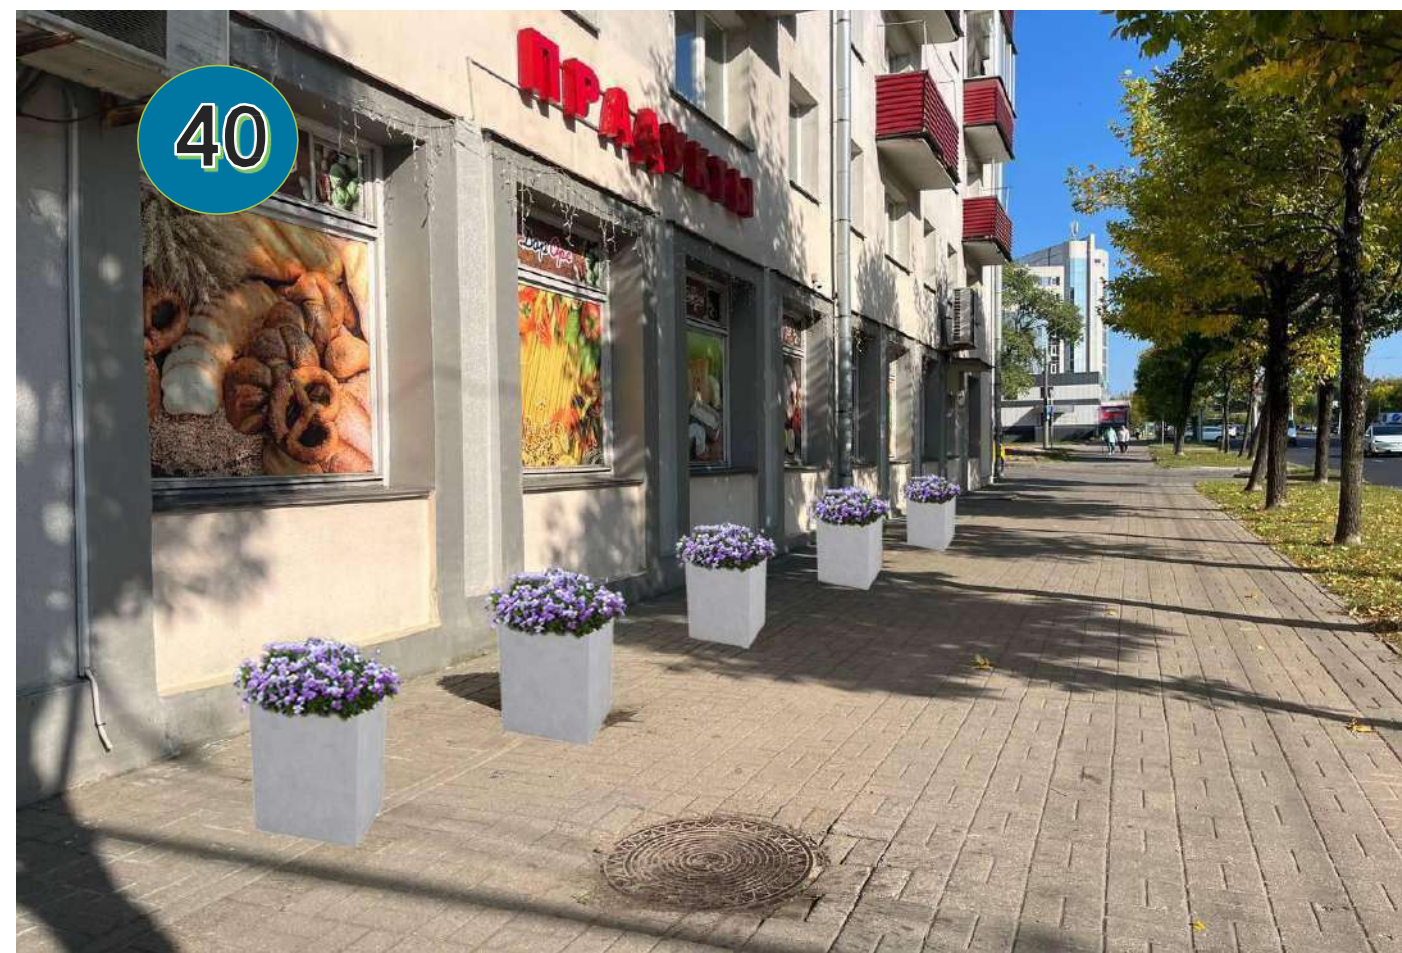

Предлагаемый вариант вертикального озеленения (ул. Филимонова, 7), тип 2 – вазон из бетона

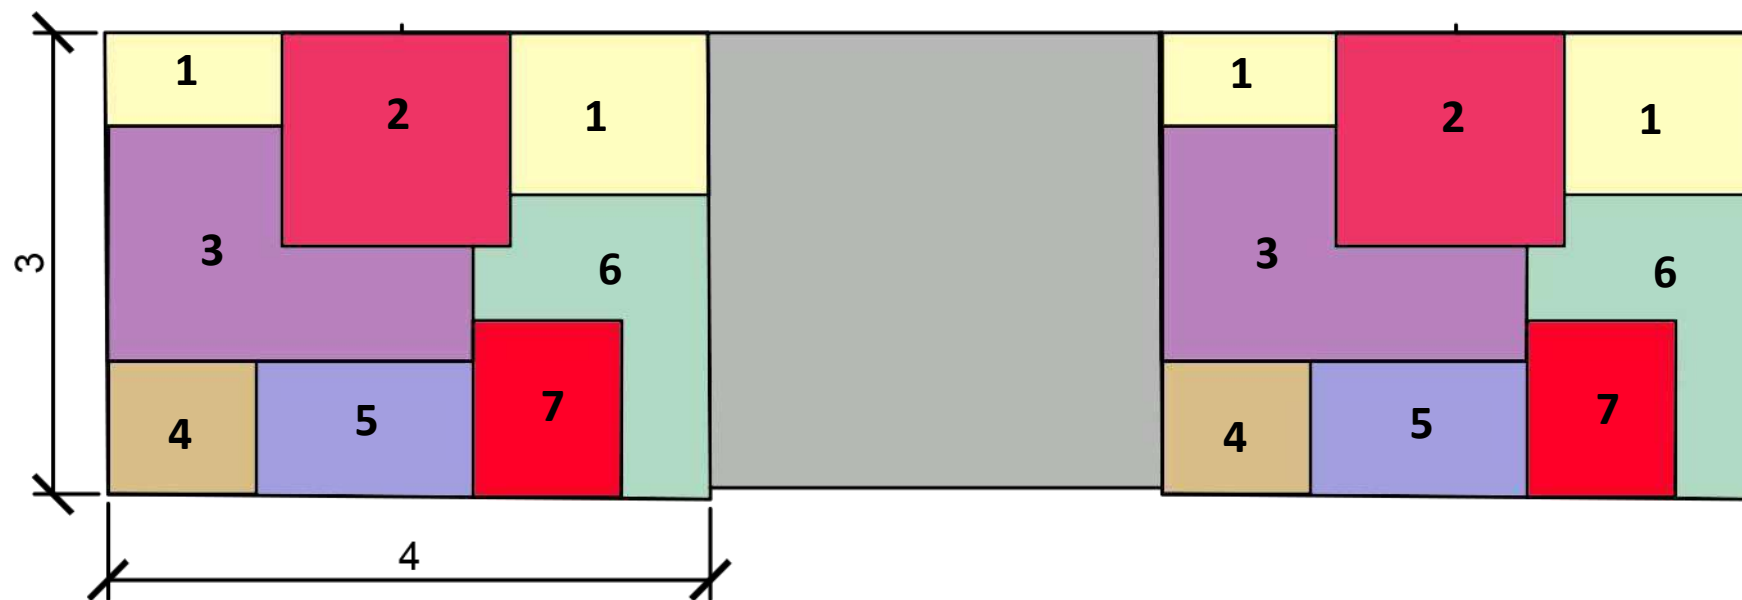


Визуализация цветника

Ассортиментная ведомость				
№ п/п	Вид	Площадь, м2	Норма посадки, шт./м2	Кол., шт.
1	Вейник остроцветковый	5,0	3	15
2	Шалфей дубравный синий	4,2	10	42
3	Лаванда	6,2	10	62
4	Овсяница сизая	2,0	30	60
5	Флокс шиловидный голубой	1,3	30	39
6	Перовския лебедолистная	4,0	5	20
7	Гейхера красная	3,0	10	30
Итого м2:		<b>25,7</b>	Итого, шт.:	<b>268</b>



# Объект – «Озеленённая территория МТЗ»

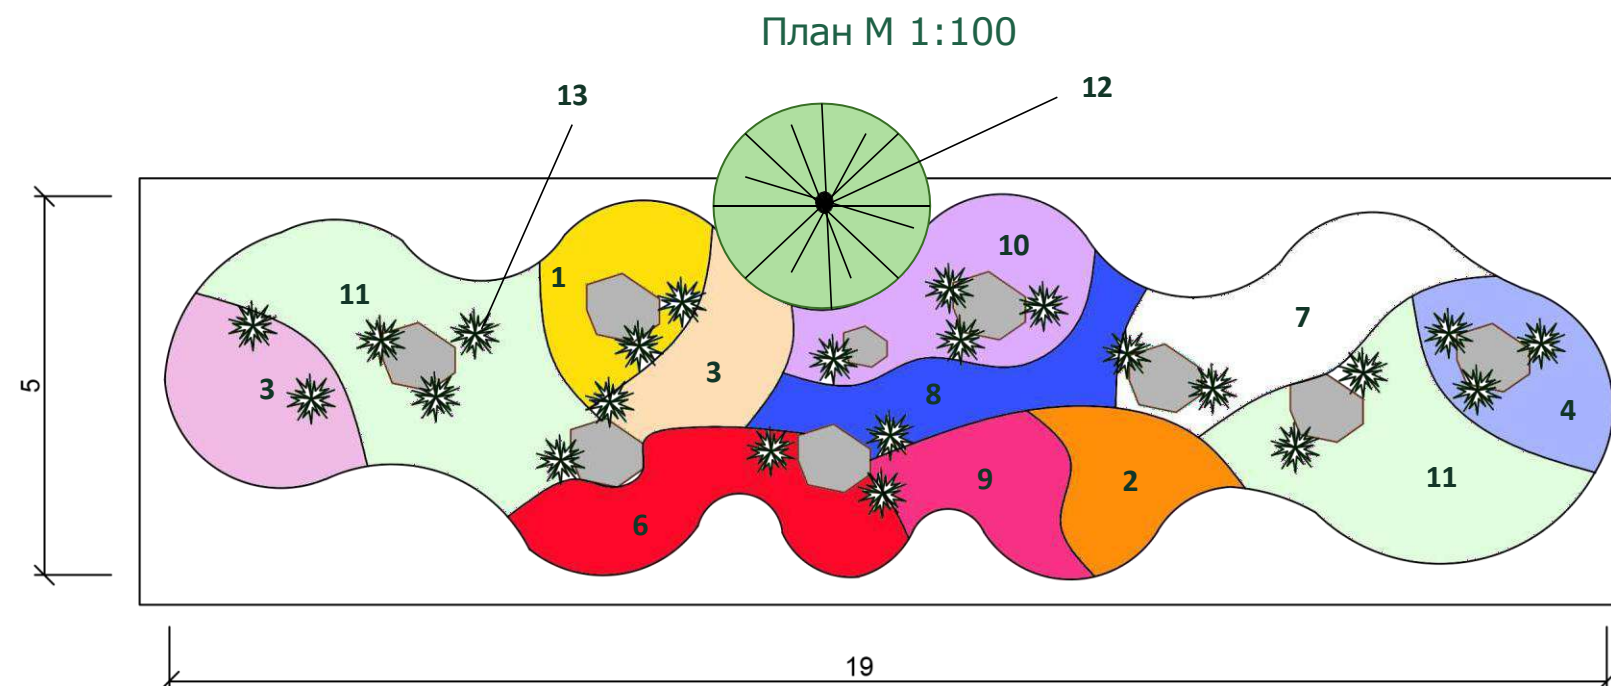

Визуализация цветника


Ассортиментная ведомость				
№ п/п	Вид	Норма посадки, шт/м <sup>2</sup>	Площадь, м <sup>2</sup>	Кол., шт.
1	Хризантема жёлтая	10	2,8	28
2	Гейхера красная	10	2,8	28
3	Астильба малиновая	10	2,8	28
4	Флокс шиловидный голубой	10	2,8	28
5	Флокс шиловидный розовый	10	3,9	39
6	Гейхера бордовая	10	3,9	39
7	Астильба белая	10	3,9	39
8	Вероникааструм Эрика	3	4,0	12
9	Гвоздика травянка розовая	15	4,0	60
10	Эхинацея малиновая	10	3,9	39
11	Эхинацея пурпурная	10	14,0	140
<b>Итого площадь/посадочного материала:</b>			<b>48,8</b>	<b>480</b>

Условные обозначения:  
 12 – лиственное дерево  
 13 – хвойные кустарники



# Объект - «Минский завод шестерён»

План М 1:100

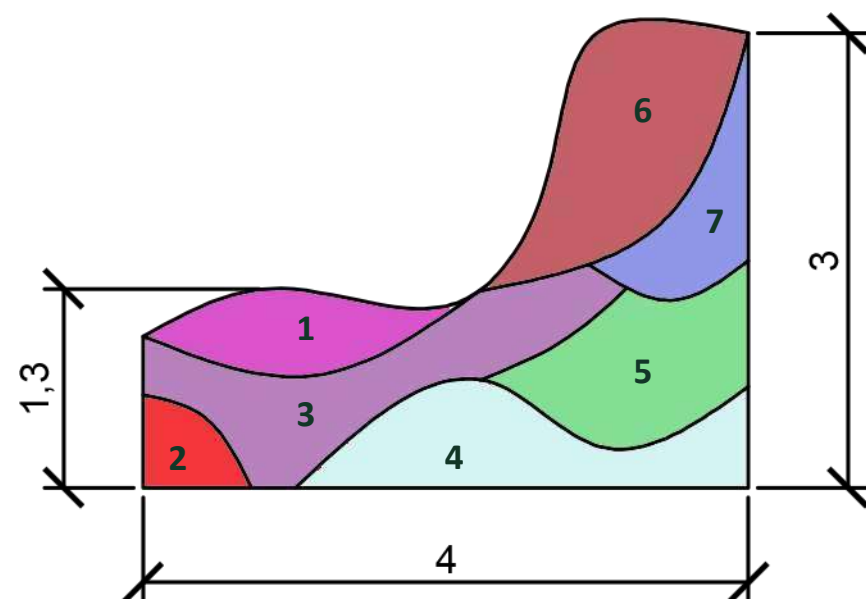

Ассортиментная ведомость (МН) - НОВОЕ				
№	Вид	Норма посадки, шт/м <sup>2</sup>	Площадь, м <sup>2</sup>	Кол., шт.
1	Эхинацея пурпурная	10	0,8	8
2	Гейхера красная	10	0,3	3
3	Лаванда	10	1,6	16
4	Овсяница сизая	30	1,4	42
5	Хоста зеленая	5	1,2	6
6	Вейник остроцветковый	3	1,67	5
7	Эхинцея малиновая	10	0,7	7
<b>Итого площадь/посадочного материала:</b>			<b>7,67</b>	<b>87</b>

Визуализация цветника



# Концепция древесно-кустарниковых композиций (блочные, пейзажные)

Вариант 1 – пейзажный

Ассортиментная ведомость (МН) - НОВОЕ			
№	Вид	Площадь, м <sup>2</sup>	Кол., шт.
1	Сосна горная 'Humpry'	1,5	2
2	Туя западная 'Smaragd'	1,0	1
3	Туя западная 'Golden Smaragd'	1,0	1
4	Туя западная 'Globosa'	0,5	1
5	Барбарис Тунберга	1,0	1
6	Барбарис Тунберга 'Bagatelle'	0,5	1
7	Гортензия метельчатая 'Vanille Fraise'	2,0	1
8	Спирея японская 'Anthony Waterer'	2,5	3
<b>Материалы</b>			
	Пластборд		12 м.п.
	Спандбонд	10	
	Кора фракция 4-8 см	500л	

Пример пейзажной древесно-кустарниковой композиции площадью


10 м<sup>2</sup> (итоговый метраж композиции подбирается в зависимости от прилегающей площади территории субъекта)



Вариант 2 – блочный

Ассортиментная ведомость (МН) - НОВОЕ			
№	Вид	Площадь, м <sup>2</sup>	Кол., шт.
1	Сосна горная	1,2	6
2	Туя западная 'Holmstrup'	1,5	2
3	Дерен отпрысковый Келси	4,5	28
<b>Материалы</b>			
	Пластборд		11 м.п.
	Спандбонд	7	
	Кора фр. 4-8 см	350 л.	

Пример блочной древесно-кустарниковой композиции площадью 7м<sup>2</sup> (итоговый метраж композиции подбирается в зависимости от прилегающей площади территории субъекта).

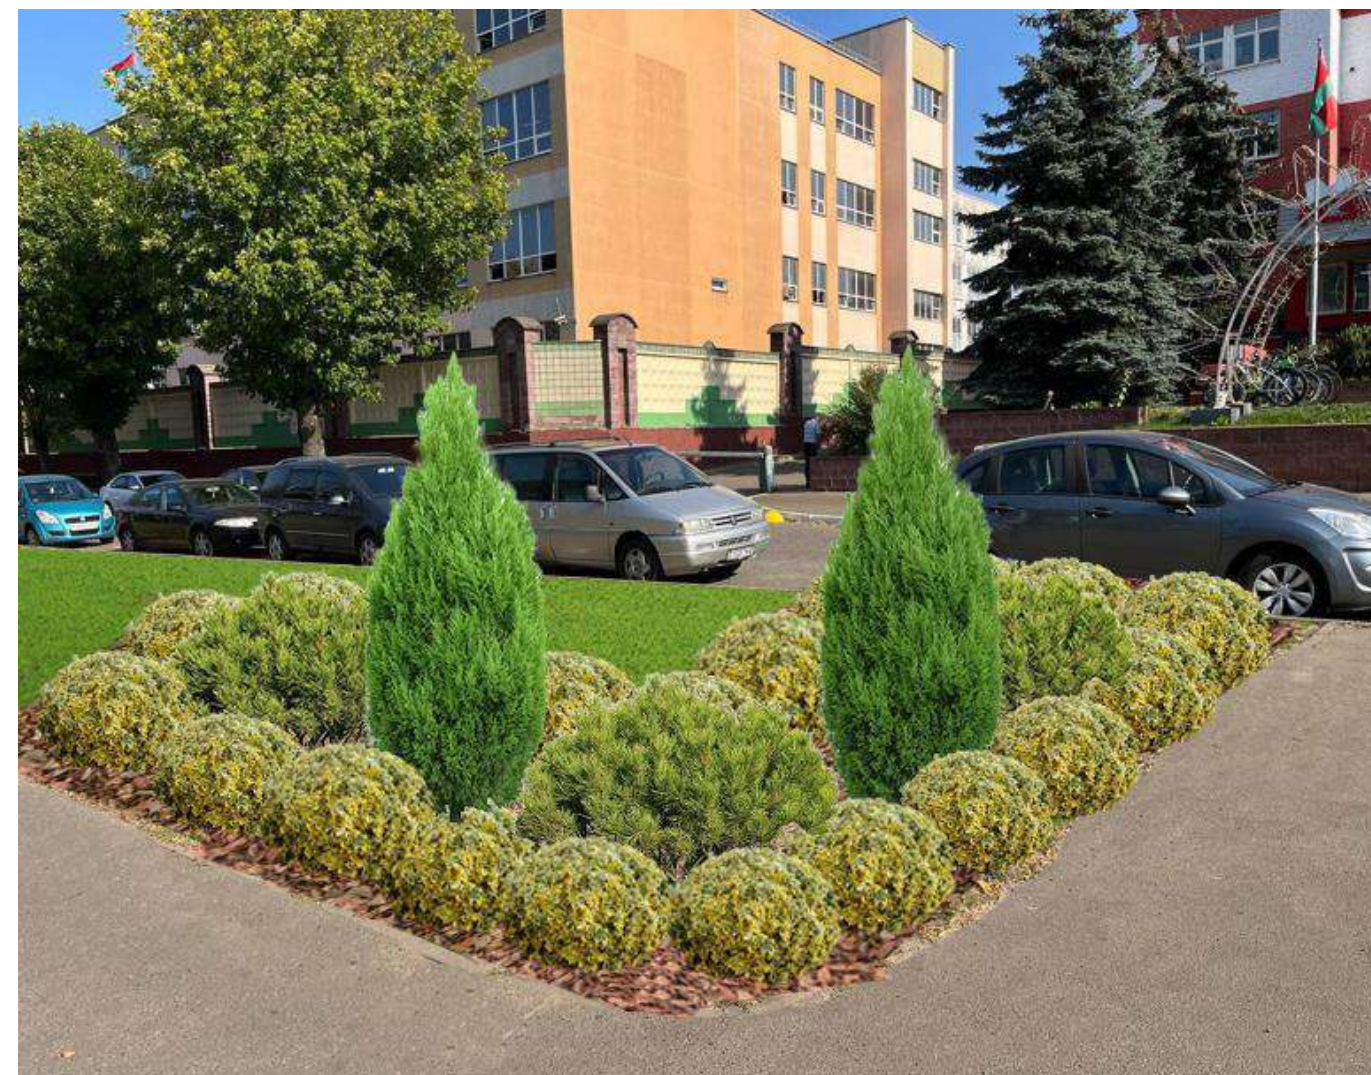

№ объекта	Адрес субъекта хозяйствования	Предложение по озеленению							
		Вертикальное озеленение					Композиции		
		Тип 1- Вазон пластиковый квадрат 1000	Тип 2 - Вазон из бетона	Тип 3 - Вазон пластиковый прямоугольный 650	Тип 4 - Подвесные кашпо	Тип 5 - Подвесные балконные ящики	Цветники из многолетних/однолетних	Композиции из кустарников, деревьев	
Вар. 1 (пейзажный)	Вар. 2 (регулярный)								
1	Ул. Козлова, 4А (кинотеатр «МИР»)			6					
2	Ул. Первоймайская, 11 (студия красивых волос)			1	2				
3	Ул. Первомайская, 17 (стоматология «Дента смайл»)					3			
4	Ул. Первоймайская, 24/1 (магазин «Сделай сам»)	2		2					
5	Ул. Первомайская, 28 (магазин «Радзивиловский»)	2		2					
6	Проспект Независимости, 36 (аптека)			2					
7	Проспект Независимости, 36 (пробар)	2							
8	Проспект Независимости, 36 (магазин пижон)			2					
9	Проспект Независимости, 36 (парикмахерская «Наутилус»)			1					
10	Ул. Захарова, 33 (магазин «Красный пещевик»)					2			
11	Ул. Захарова, 19 (кафе «ДУ и ЧУ»)			4					
12	Ул. Захарова, 22 (пекарня «Каравай»)			2					
13	Ул. Захарова, 23 (аптека)	1		1					
14	Ул. Захарова, 44 «Трансавиаэкспорт»			2					
15	Ул. Захарова, 50В (магазин «Турецкий кумпячок»)	2				2			
16	Ул. Козлова, 2 (Белкнига)	1							
17	Ул. Козлова, 2 (кофейня «Хотфикс»)	2		2					

№ объекта	Адрес субъекта хозяйствования	Предложение по озеленению							
		Вертикальное озеленение					Композиции		
		Тип 1 - Вазон пластиковый квадрат 1000	Тип 2 - Вазон из бетона	Тип 3 - Вазон пластиковый прямоугольный 650	Тип 4 - Подвесные кашпо	Тип 5 - Подвесные балконные ящики	Цветники из многолетников/однолетников	Композиции из кустарников, деревьев	
								Вар. 1 (пейзажный)	Вар. 2 (регулярный)
18	Ул. Козлова, 2 (магазин «Санта»)		1						
19	Ул. Козлова, 2 (цветочный магазин)				2				
20	Ул. Козлова, 2 (аптека)	1			2				
21	Ул. Козлова, 2 (магазин «Марко»)			2					
22	Ул. Козлова, 2 (магазин «Дзержинка»)	1		2					
23	Ул. Козлова, 4 (магазин «Торты»)	2							
24	Ул. Козлова, 6 (магазин «Орхидея»)		5						
25	Броневой пер., 11 (магазин «Постторг»)			2	4				
26	Ул. З. Бядули, 7 (МГАСК)	1				2			
27	Ул. З. Бядули, 8 (ломбард)	1		1		2			
28	Ул. Пулихова, 1 (аптека)			2		2			
29	Ул. Пулихова, 3 (евроопт)		8						
30	Ул. Ванеева, 12 (магазин «Соседи»)			5		4			
31	Проспект Партизанский, 45			2	2				
32	Ул. О. Кошевого, 35 (магазин «Марко»)			4					
33	Ул. О. Кошевого, 9	2							
34	Ул. О. Кошевого, 19 (магазин «Мода-макс»)			3					
35	Ул. О. Кошевого, 30	5							
36	Ул. Ваупшасова, 7 (запрвка «Лукойл»)		5		2				
37	Ул. Радиальная, 15 (ФАБЭКС)	2							
38	Ул. Радиальная, 38 (МГЭК)			4					

№ объекта	Адрес субъекта хозяйствования	Предложение по озеленению							
		Вертикальное озеленение					Композиции		
		Тип 1 - Вазон пластиковый квадрат 1000	Тип 2 - Вазон из бетона	Тип 3 - Вазон пластиковый прямоугольный 650	Тип 4 - Подвесные кашпо	Тип 5 - Подвесные балконные ящики	Цветники из многолетних/однолетних	Композиции из кустарников, деревьев	
Вар. 1 (пейзажный)	Вар. 2 (регулярный)								
39	Ул. Радиальная, 38А (Приорбанк)			4					
40	Ул. Долгобродская, 17 (МЗШ)		2						
41	Ул. Долгобродская, 18 (Минский завод автоматических линий)			2					
42	Ул. Долгобродская, 19 (белоруснефть)			5					
43	Ул. Долгобродская, 23 (экологический институт)	2		2					
44	Ул. Долгобродская, 25 (Машино-строительный колледж)			6					
45	Ул. Долгобродская, 28			10					
46	Ул. Долгобродская, 30 (мегатоп)			4					
47	Ул. Долгобродская, 41 (МГМК)			5					
48	Бульвар Тракторостроителей, 5 (Лакомый край)			3					
49	Ул. Уральская, 1А (Сбербанк)			2					
50	Ул. Уральская, 3 (Дворец культуры)	3							
51	Ул. Уральская, 6				4				
52	Ул. Филимонова, 3/2 (аптека)				2				
53	Ул. Филимонова, 5 (разумный выбор)				2				
54	Ул. Филимонова, 7 (ДорОрс)		5		2				
55	Ул. Филимонова, 10			3	4				
56	Ул. Филимонова, 13/1 (евроопт)		4						
57	Ул. Багратиона, 62 (Минскремстрой)			2					

№ объекта	Адрес субъекта хозяйствования	Предложение по озеленению							
		Вертикальное озеленение					Композиции		
		Тип 1 - Вазон пластиковый квадрат 1000	Тип 2 - Вазон из бетона	Тип 3 - Вазон пластиковый прямоугольный 650	Тип 4 - Подвесные кашпо	Тип 5 - Подвесные балконные ящики	Цветники из многолетних/однолетних	Композиции из кустарников, деревьев	
Вар. 1 (пейзажный)	Вар. 2 (регулярный)								
58	Ул. Ванеева, 18						1		
59	Озелененная территория МТЗ						1		
60	Ул. Долгобродская, 17 (Минский завод шестерён)						1	1	1